


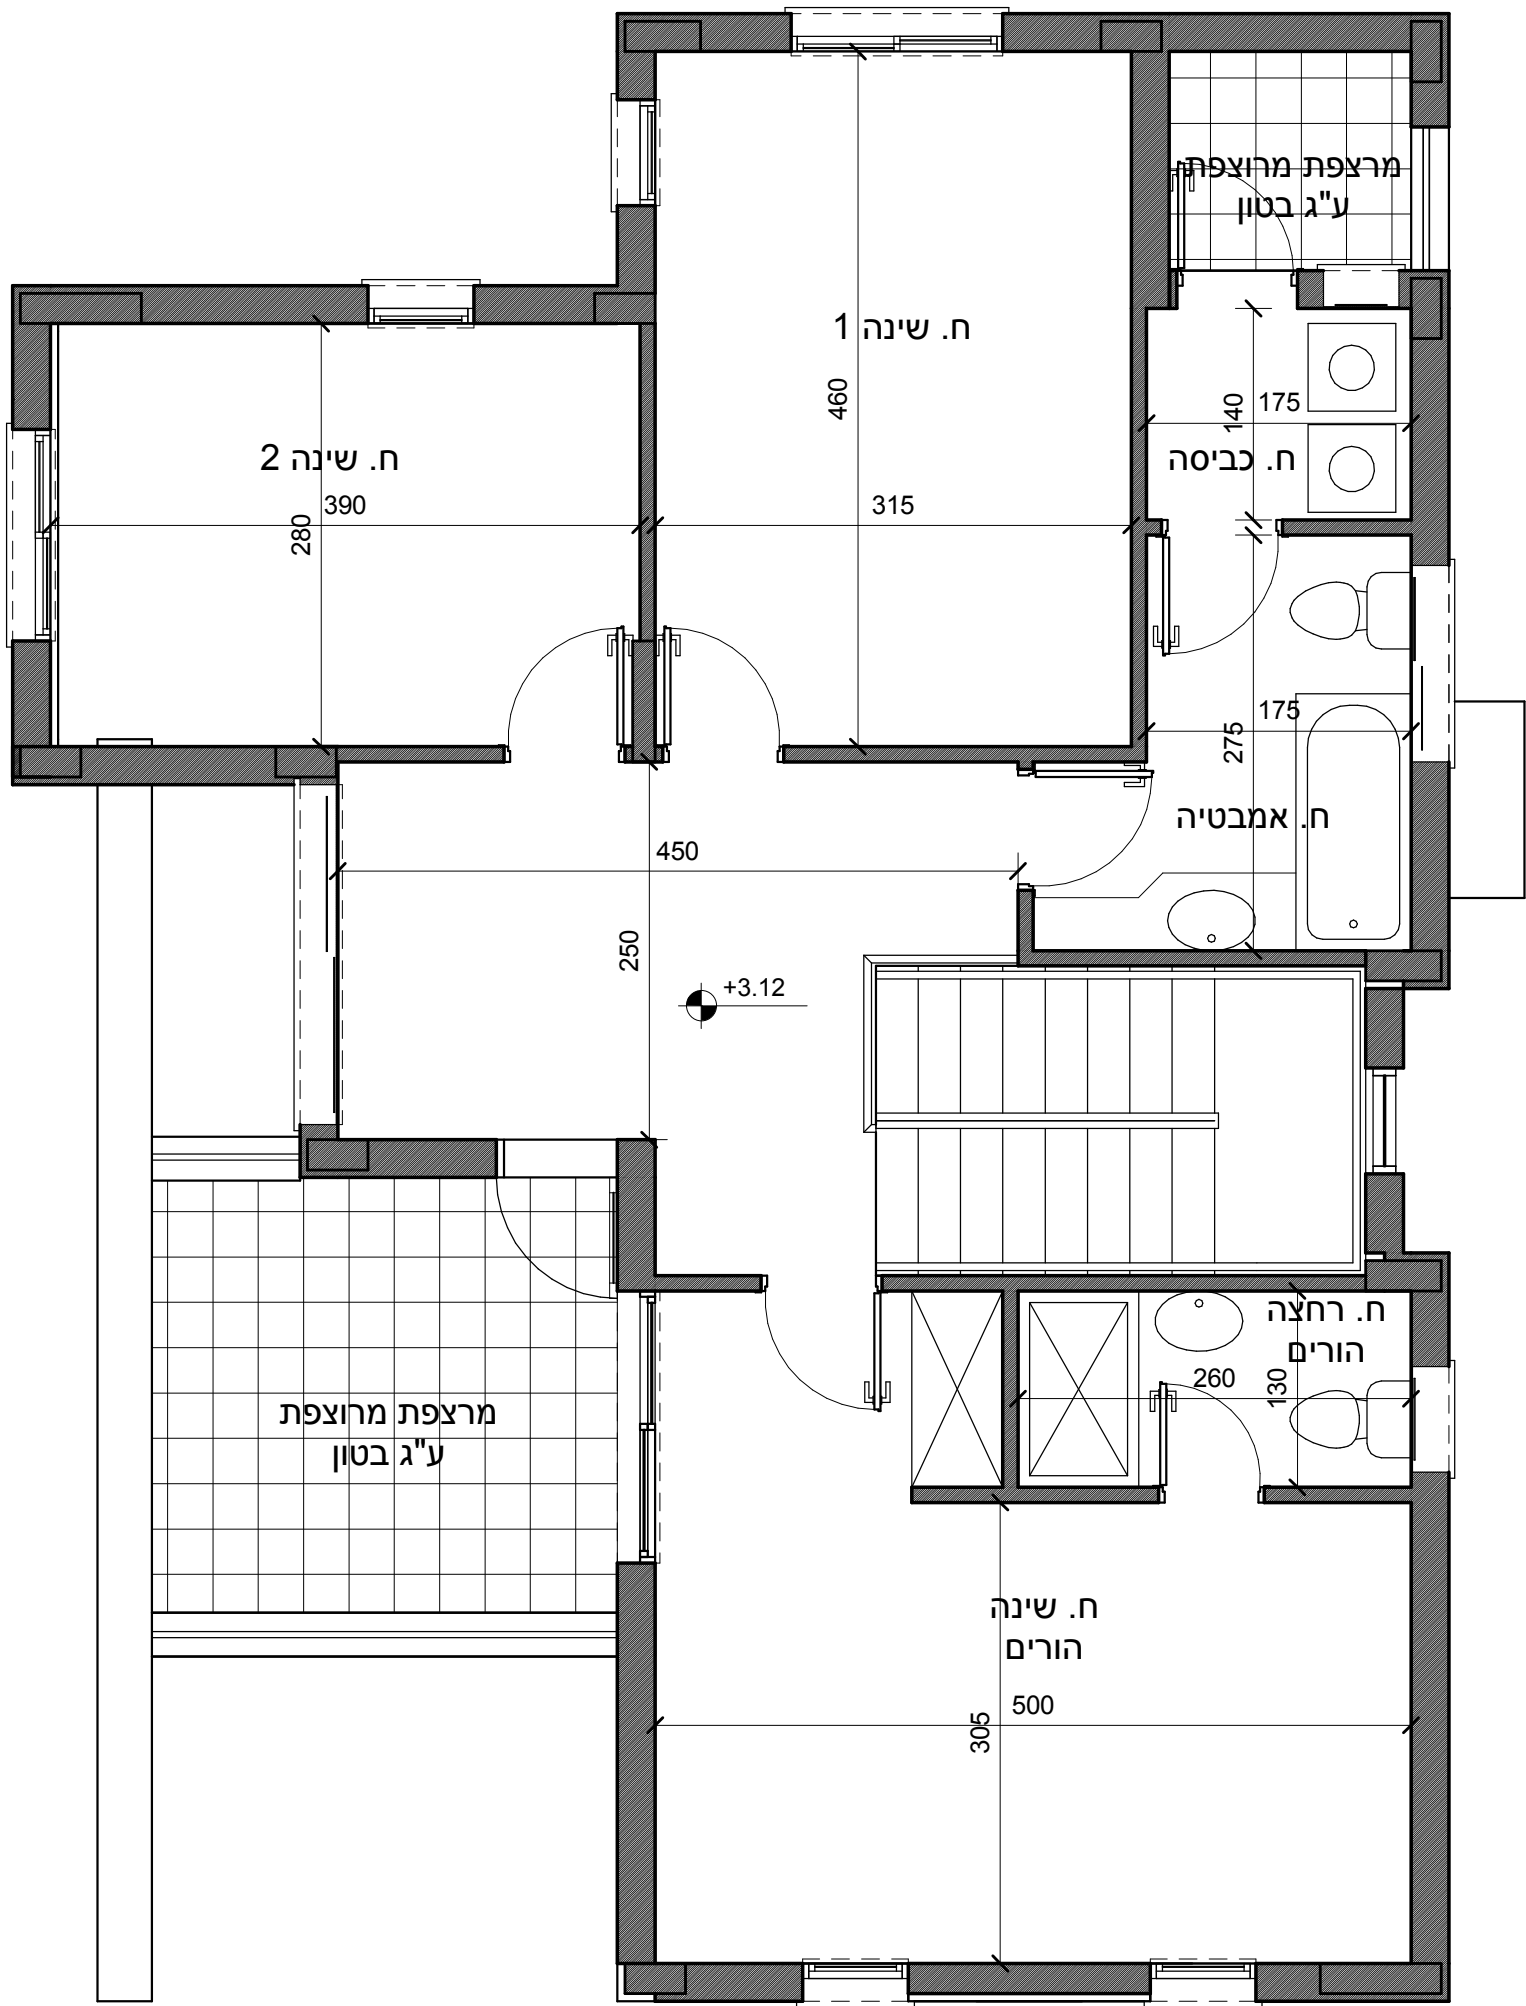

הערות

- פרטים ו/או מידות כלשהן של חלקי הפרויקט יכולים להשתנות בהתאם להוראות הרשויות ולתכניות הביצוע הסופיות.
- במיקום הכלים, החלונות הדלתות וכו' וכן במידות כלשהן המפורטות בתוכניות אלה - יתכנו שינויים לתכניות הביצוע הסופיות.
- סימון מיקום מקרר, מכונת כביסה תנורים רהיטים וכו'... הינו לאינפורמציה בלבד.
- המפרט המצורף להסכם המכר הוא המסמך הגובר והקובע בכל ענין הקשור בכל פריט הנמצא בדירה.
- המידות המופיעות בתכנית הן מידות בניה של קירות ובין קירות ללא ציפויים (טיח, קרמיקה וכו') ו. הדייר יאפשר מכבר חופשי בשטח המגרש לקווי מים, ביוב, תעול, חשמל, בזק ותשתיות אחרות וכן יאפשר מעבר חופשי לטיפול ואחזקה של תשתיות אלו.
- ביציאה למרפסת אפשר שיהיה סף מוגבה.
- ח. סטיות של 2% בין מידות הבנין המופיעות בתכנית לבין המידות המופיעות למעשה, וכן סטיות של עד 5% בין הכמויות והאביזרים במיפרט לבין הכמויות למעשה לא יהיו סטיה מהתוכנית.
- ח. יתכנו שינויים ותוספות בפיתוח השטח, כולל מיקום חניות, ארונות חשמל, תקשורת ומתקנים משותפים אחרים וכיוצ"ב.
- גבולות החצרות הצמודות לדירות ושטחיהן ניתנים לשינוי ויקבעו ע"פ הגדרות בפועל.

מכונת מייבש/ כביסה	
משטח מרוצף	
לוח חשמל דירתי	
צינור אוויר 8"	
צינור אוויר 4"	

מבוא דותן

תכנית מכר

דגם לביא
שלב סופי

קומה א

הרי זהב

אור אדריכלים

לישנסקי 27, ראשון לציון 75650
טל: 03-9523313
פקס: 03-9523050
office@arch-y-r.co.il

03/11/2016
15:16:19