



166 מ"ר דירה 5 חדרים

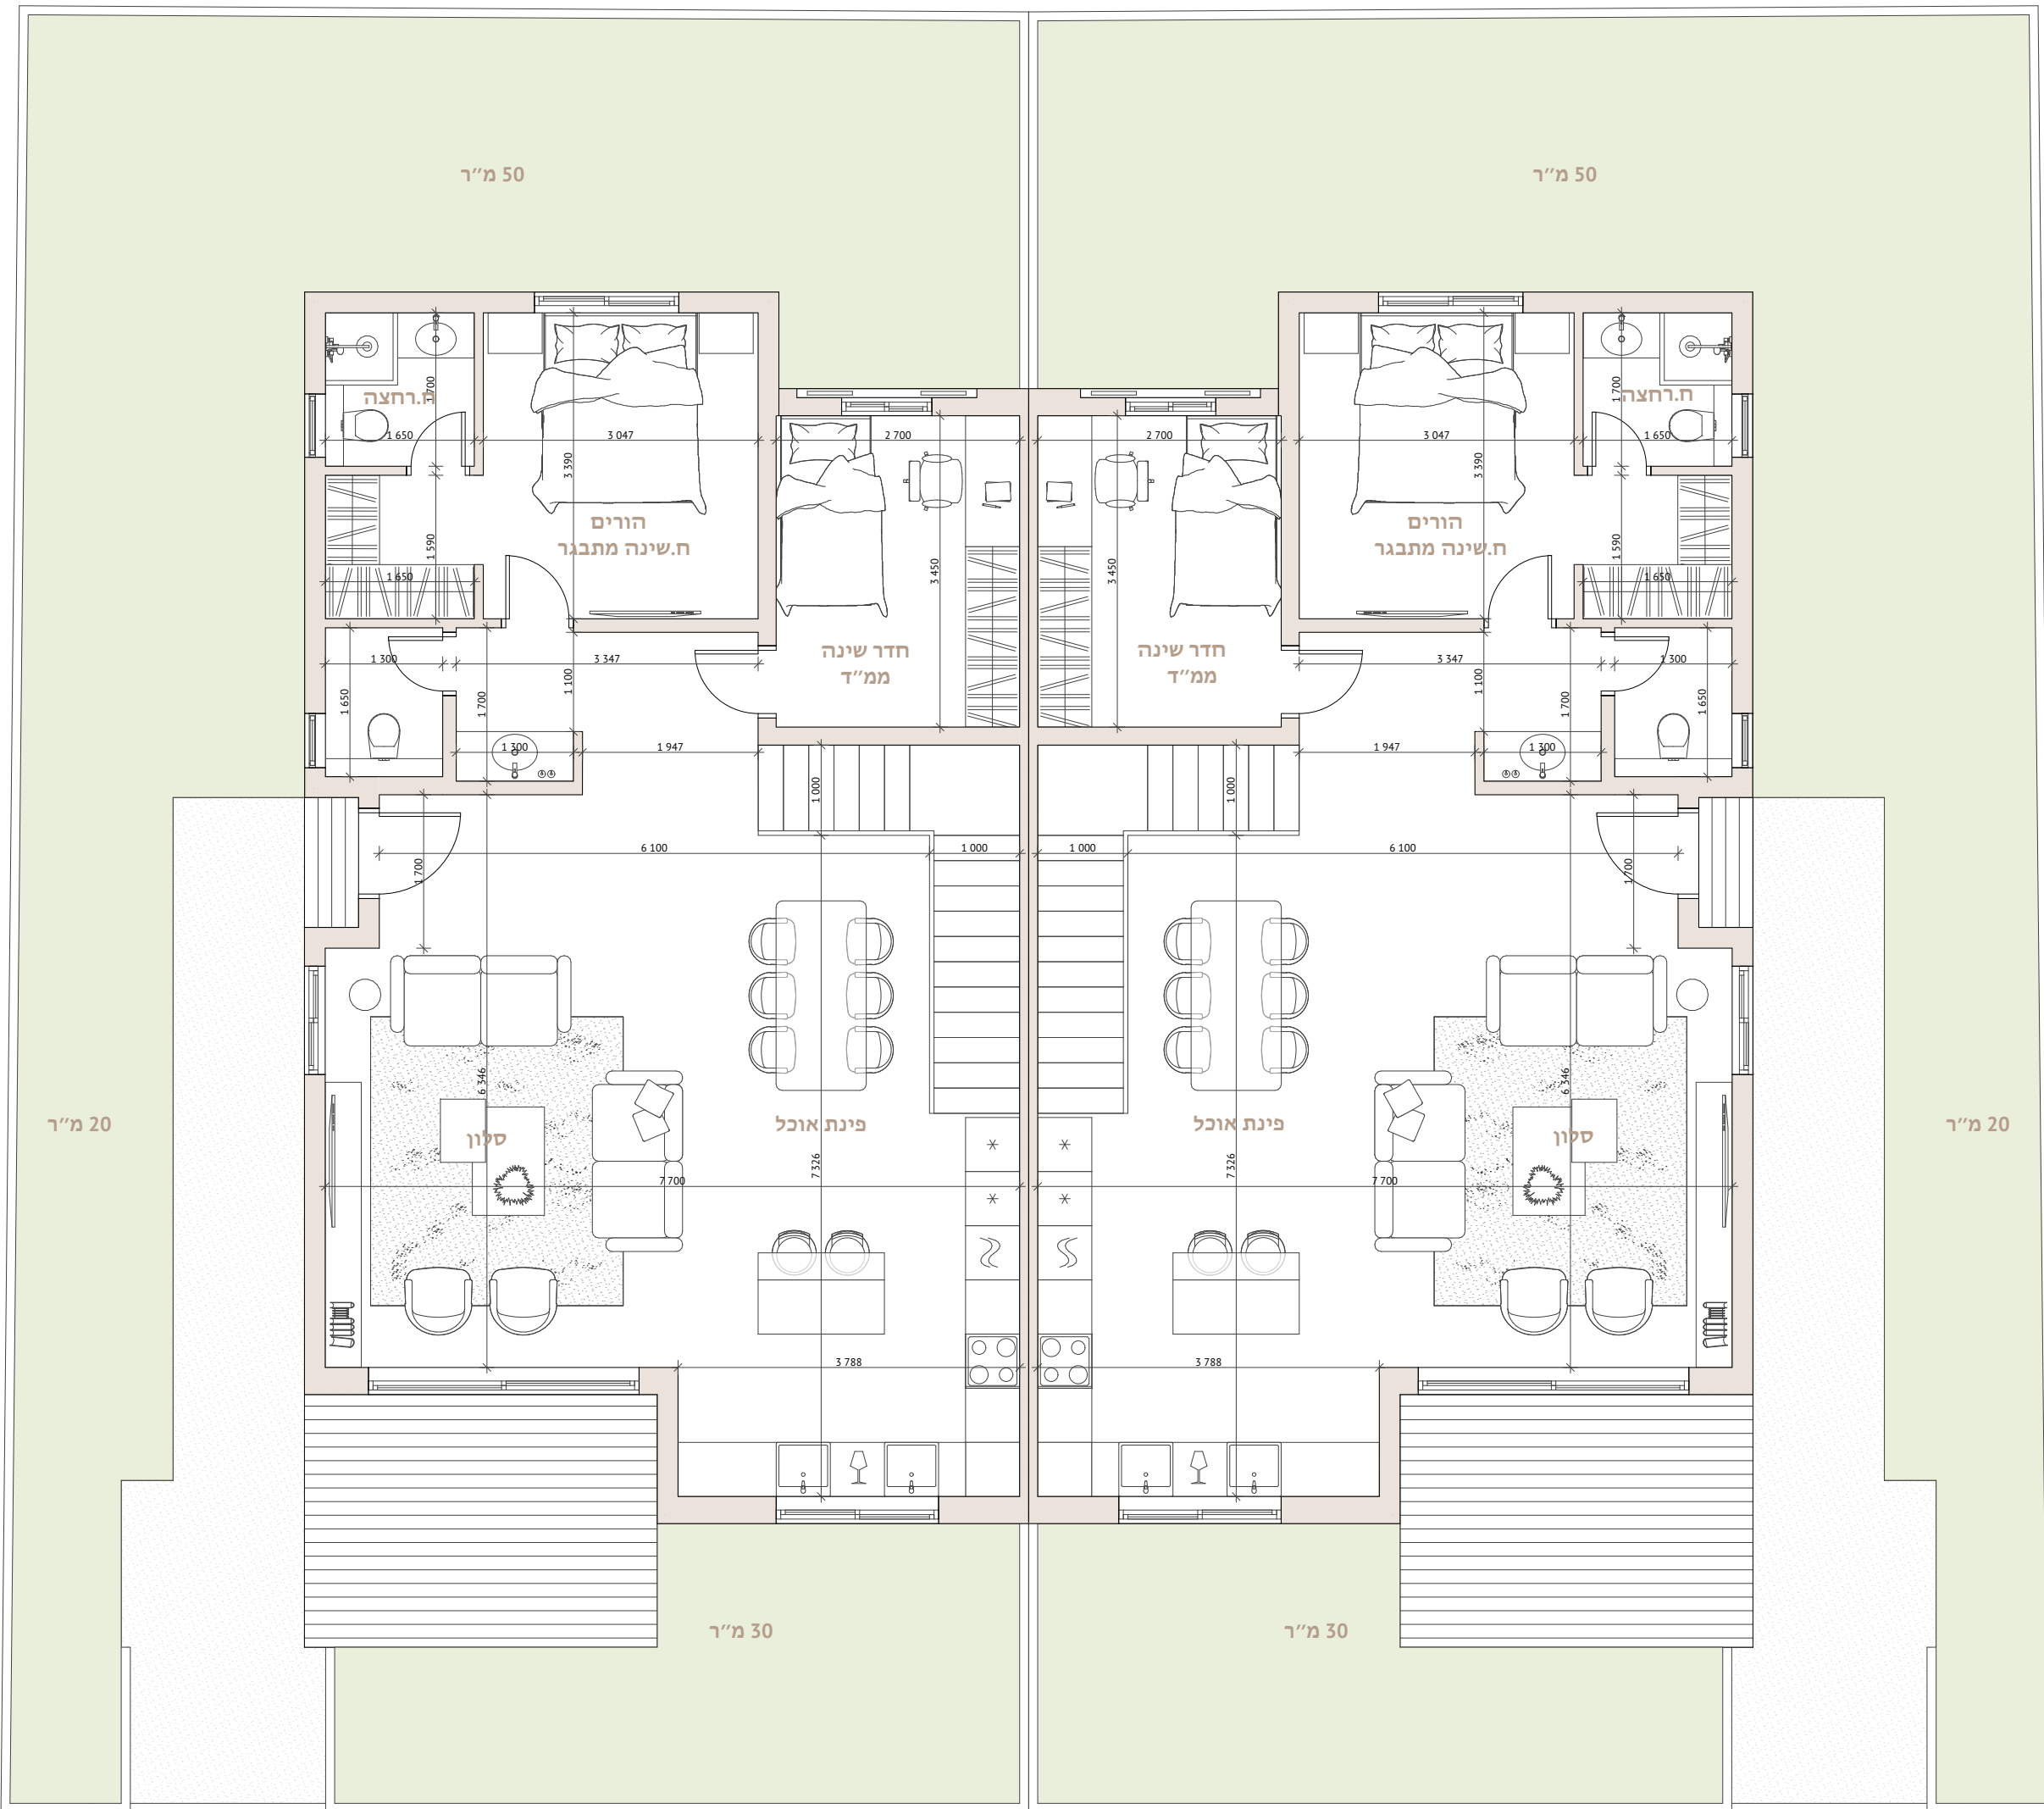

166 מ"ר דירה 5 חדרים

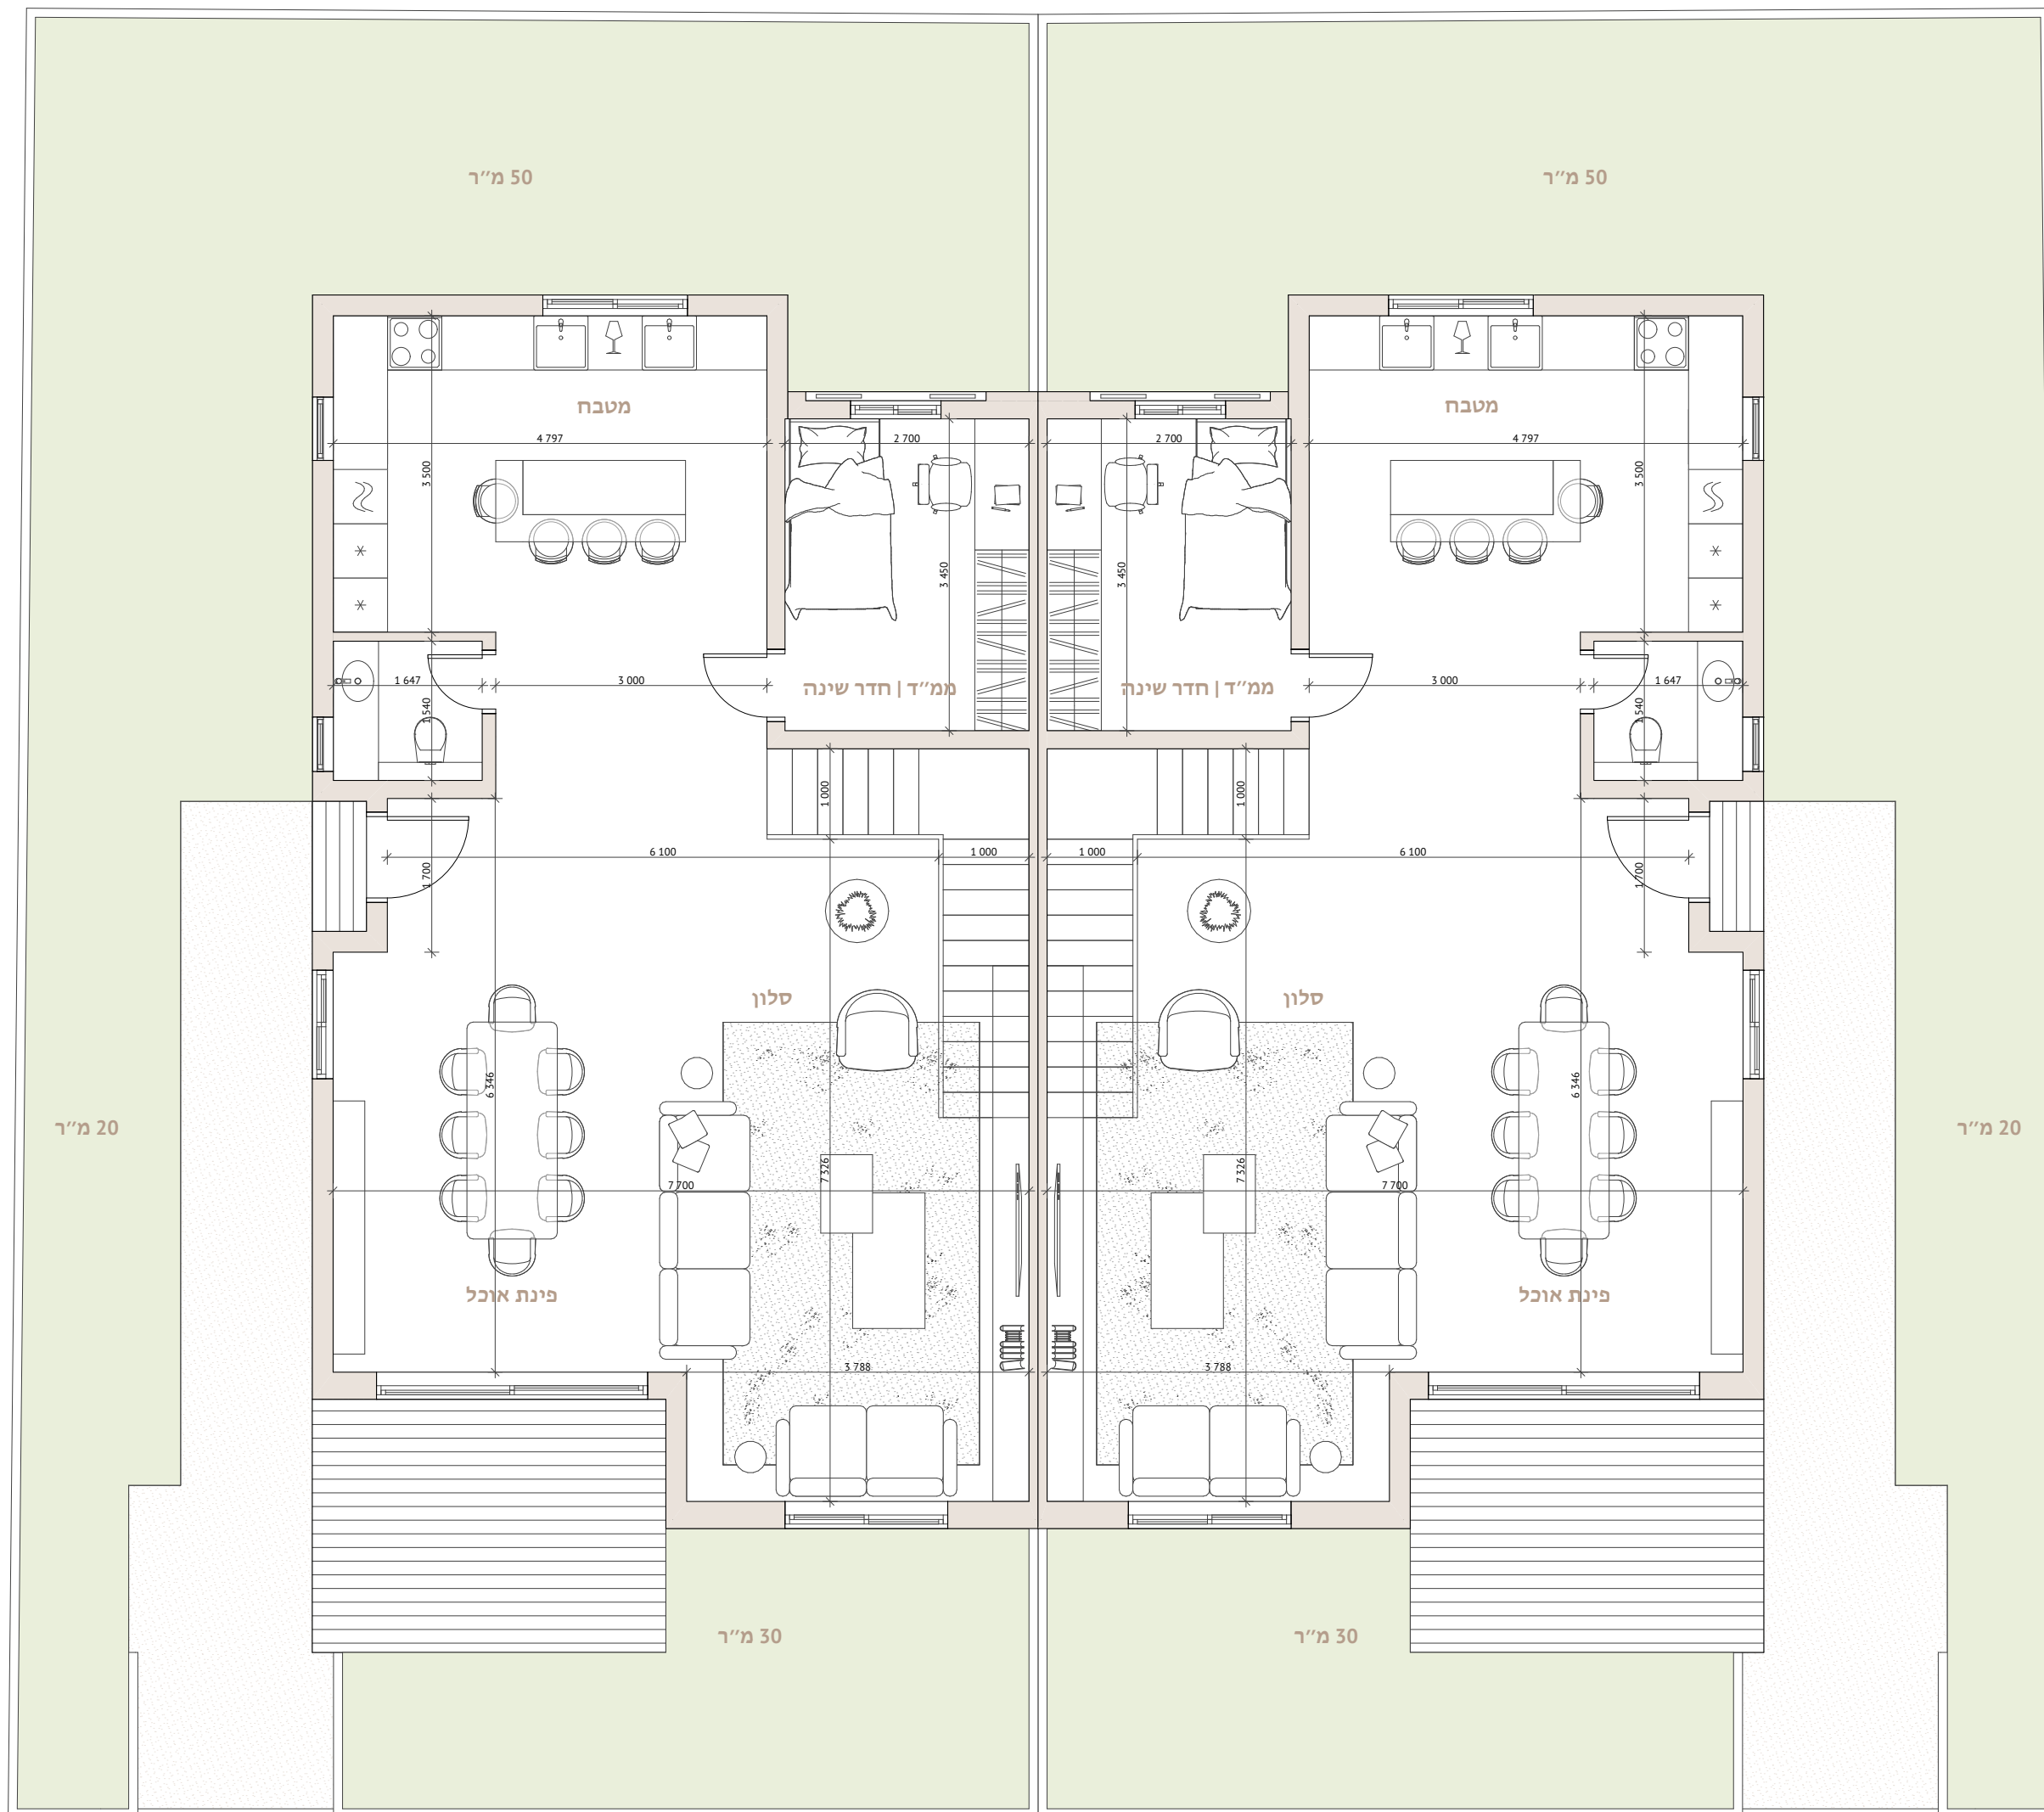

166 מ"ר
דירה 5 חדרים

