

דגם ירדן

קומת כניסה

5 חדרים + מרפסת
שטח דירה 165 מ"ר





דגם ירדן

קומה 1

5 חדרים + מרפסת

שטח דירה 165 מ"ר

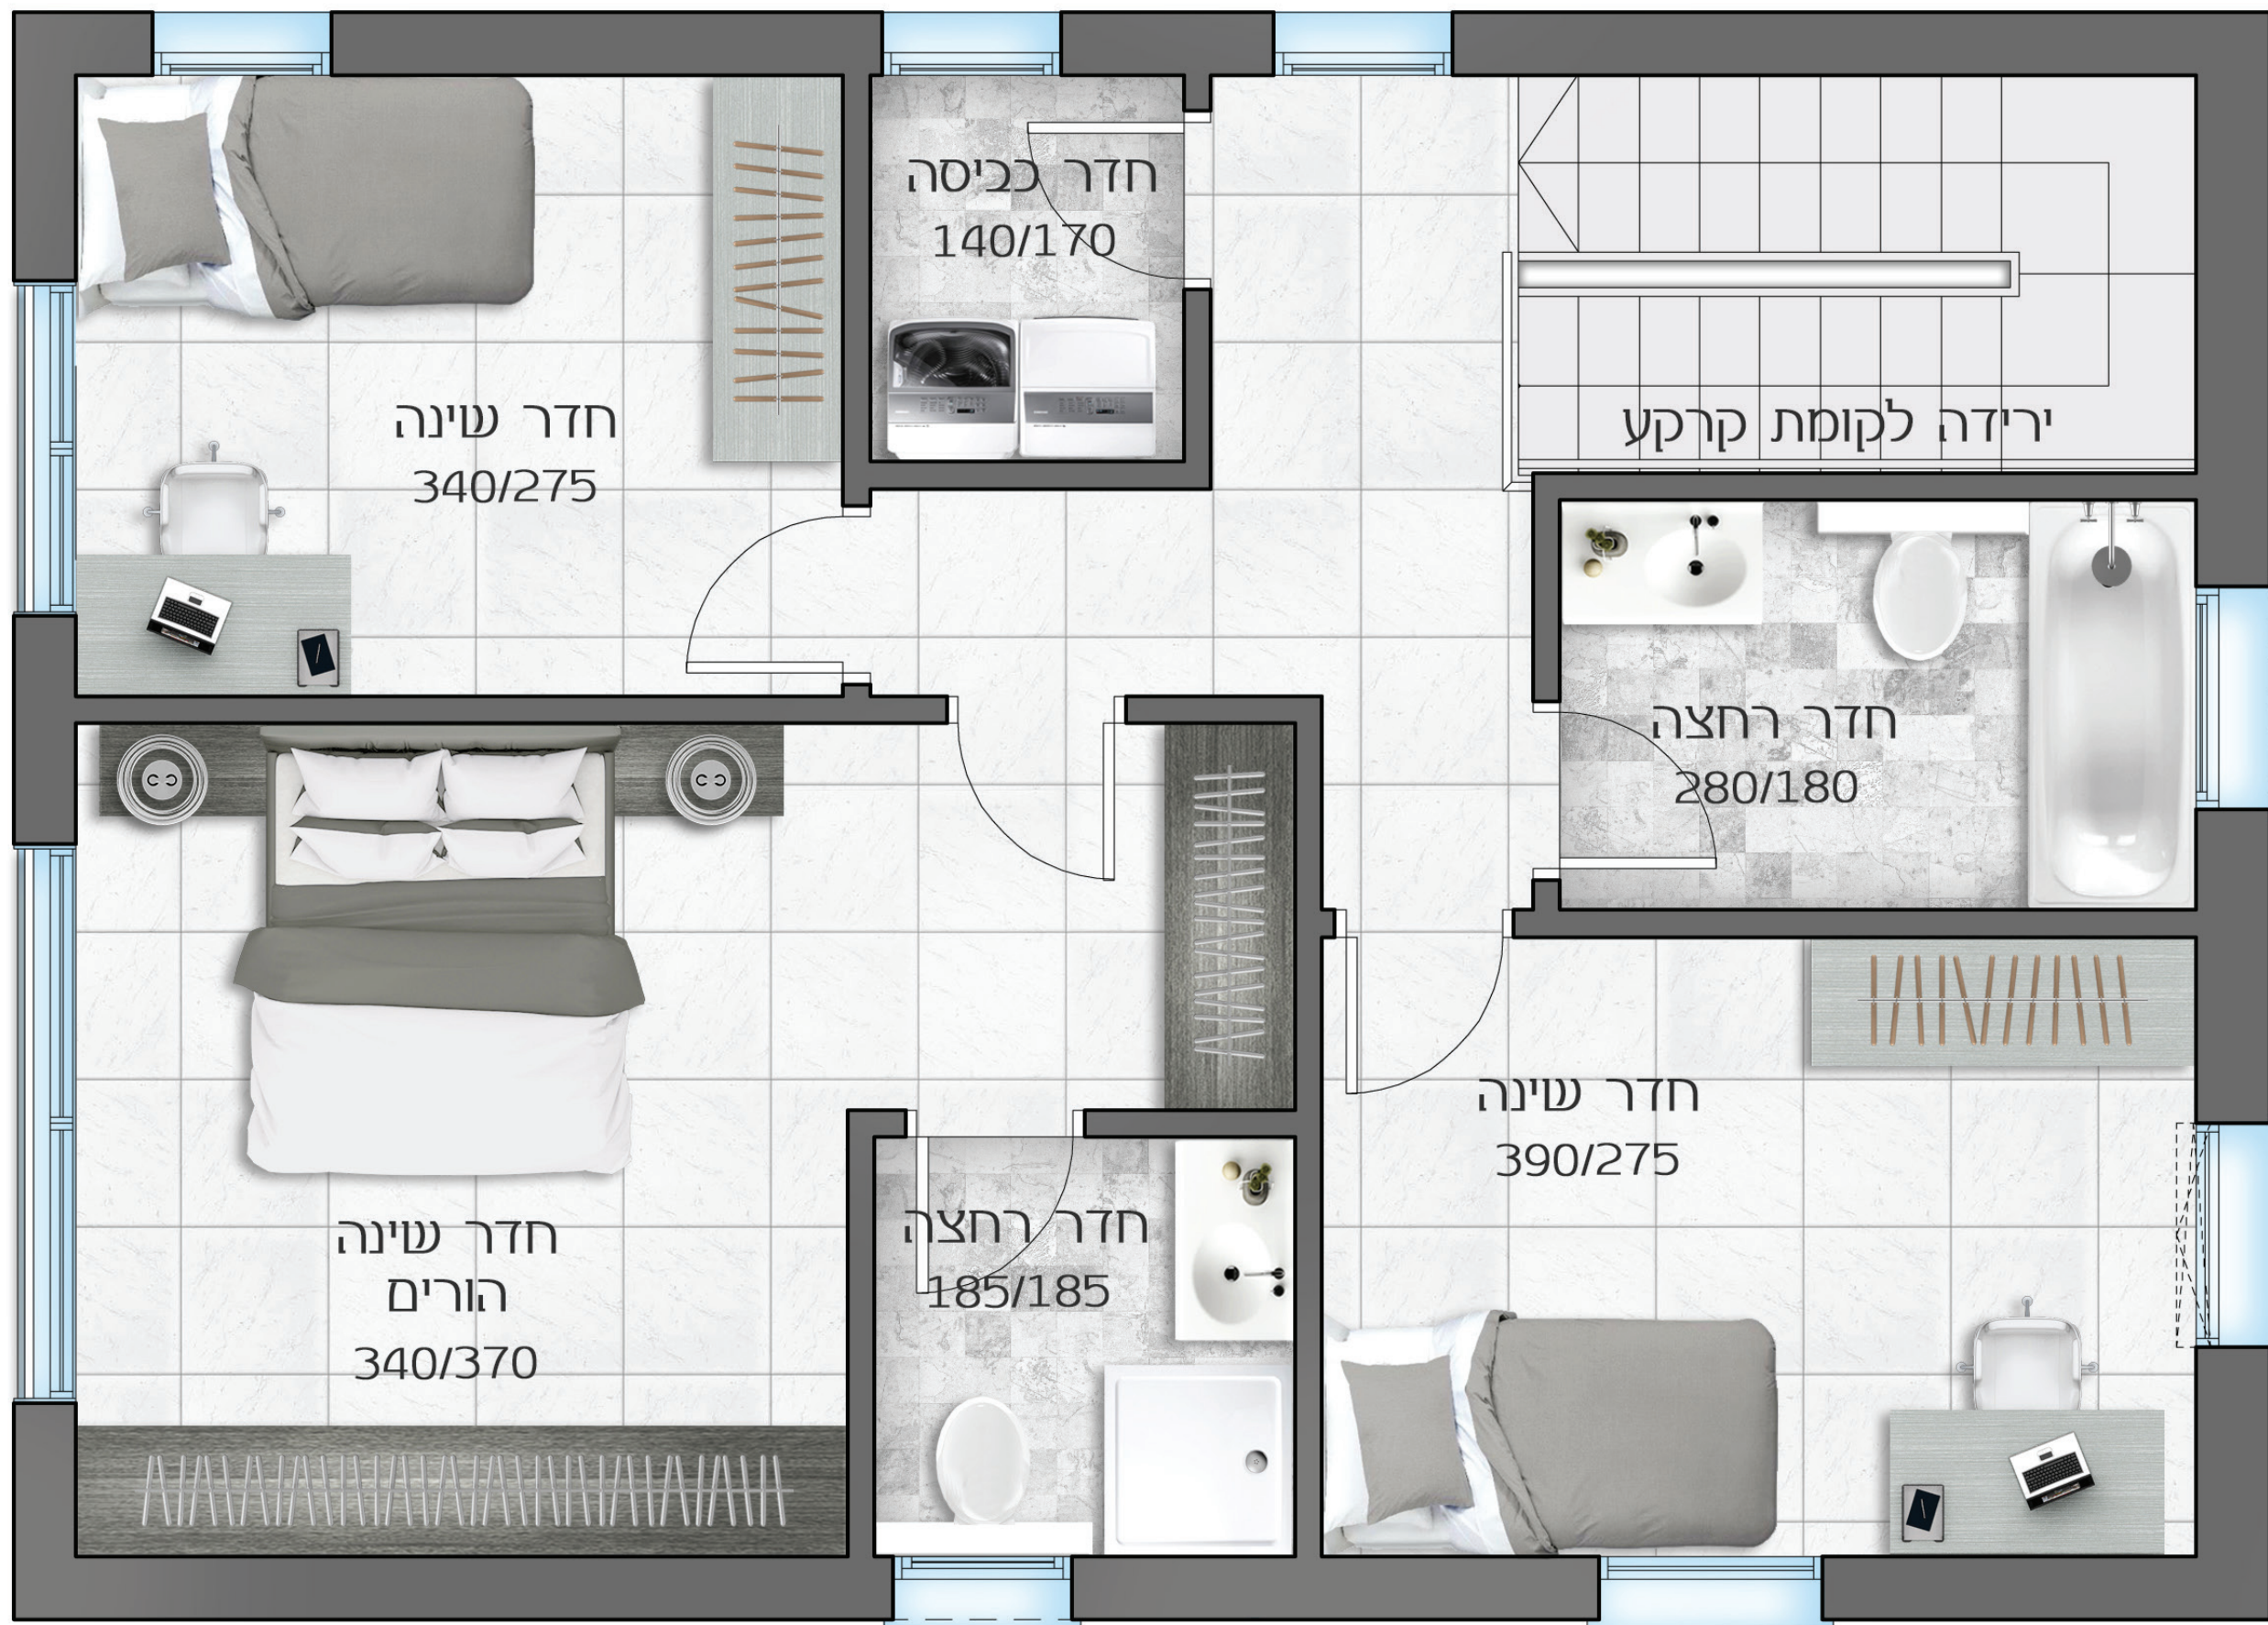

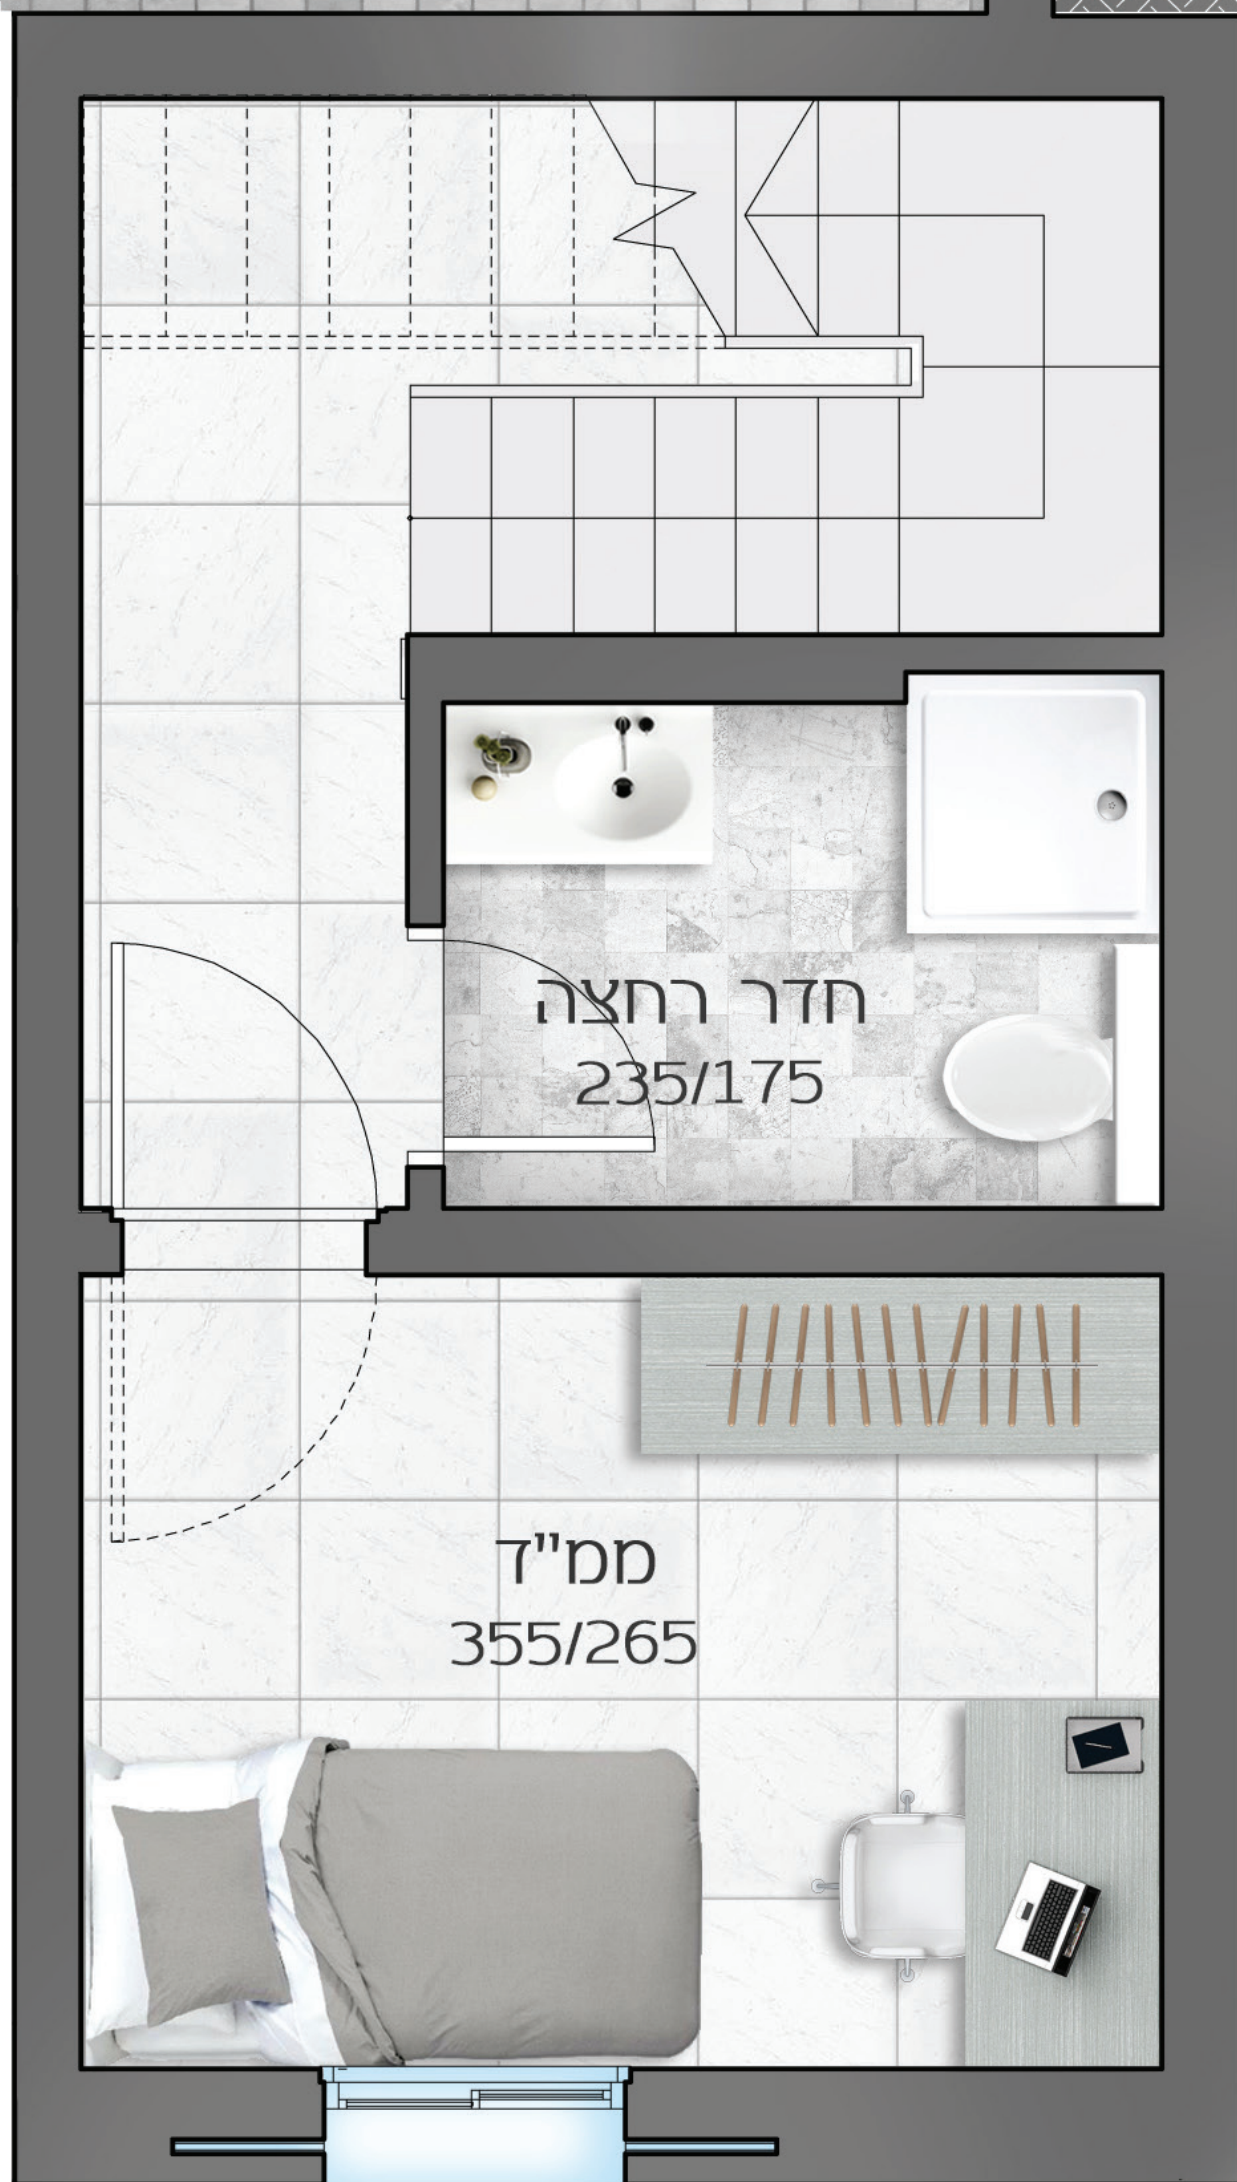

דגם ירדן

קומה -1

5 חדרים + מרפסת
שטח דירה 165 מ"ר